


- LEYENDA**
- FRANJA AJARDINADA
  - HORMIGÓN COLOREADO (PANTONE 7503)
  - HORMIGÓN COLOREADO (PANTONE 7557)
  - SLURRY BITUMINOSO (PANTONE 7567)
  - PAVIMENTO LOSETA BOTÓN DIRECCIONAL
  - TRAMOS YA EXISTENTES
  - HORMIGÓN NO TINTADO
  - BORDILLO
  - MURO PERPIAÑO
  - SUMIDEROS

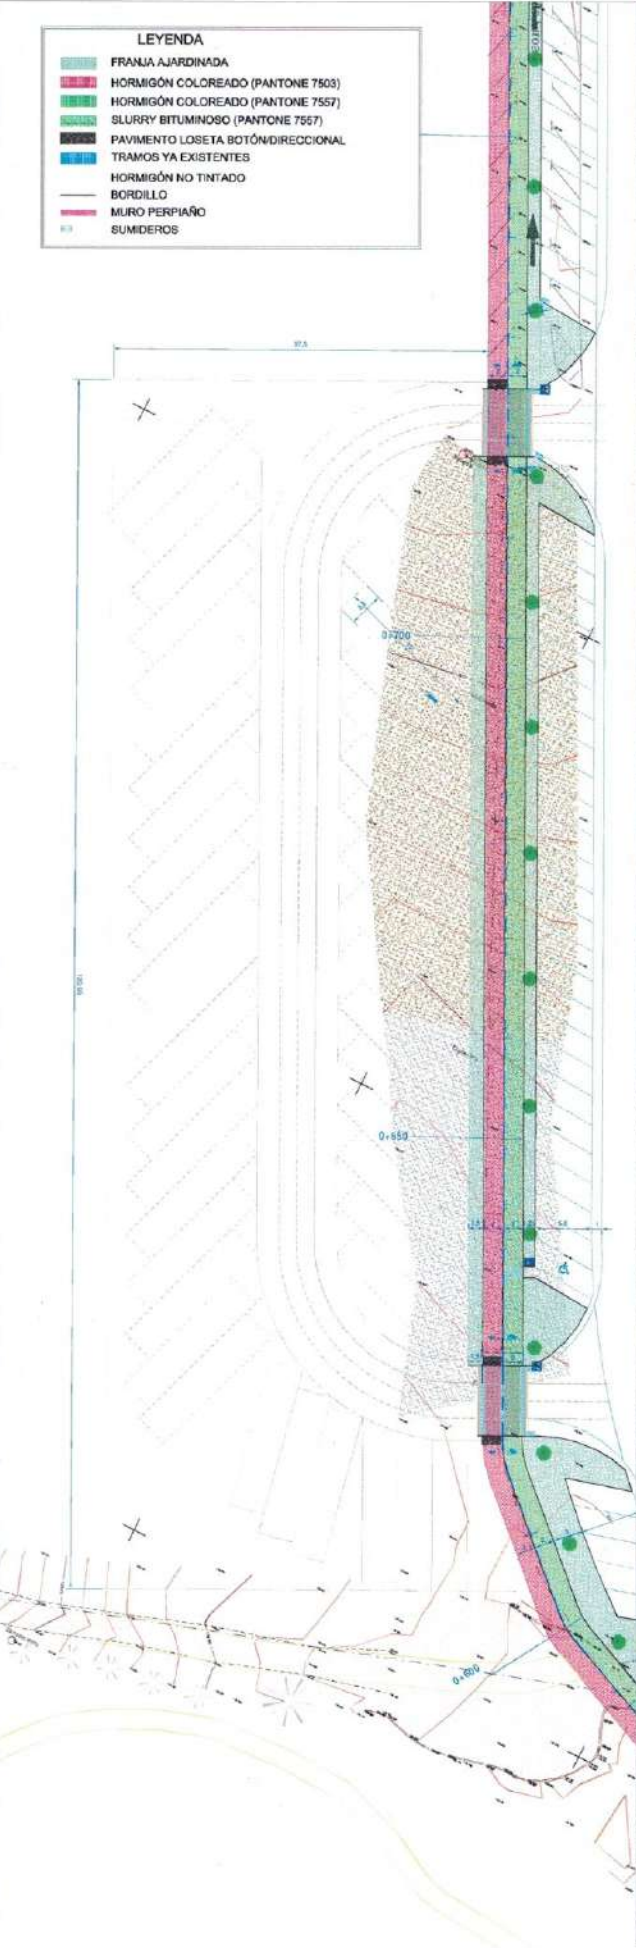

PROYECTISTA <b>AYUNTAMIENTO DE CARBALLLO</b> PLAZA DOO CANZELORIS 9 CIF: P-1801900-C	AUTOR DEL PROYECTO JOSÉ MANUEL FACAL FARINA INGENIERO TÉCNICO INDUSTRIAL N.º COLEGADO 1.281	ESCALA 1:500 GENERAL A.3	TÍTULO DEL PROYECTO <b>CICL-ANDO CARBALLLO. TRAMO 01.</b> Construcción senda cicloparalela Avda. Bertosa - Polígono Industrial de Bertosa.	FECHA MAYO 2020	SUSTITUIR A SUSTITUCIONES	TÍTULO DEL PLANO <b>TRAZADO Y GEOMETRIAS</b>	N.º PLANO 04.01 HOJA DE 04 DE 07
---	---	--------------------------------	---	-----------------------	------------------------------	---	-------------------------------------