
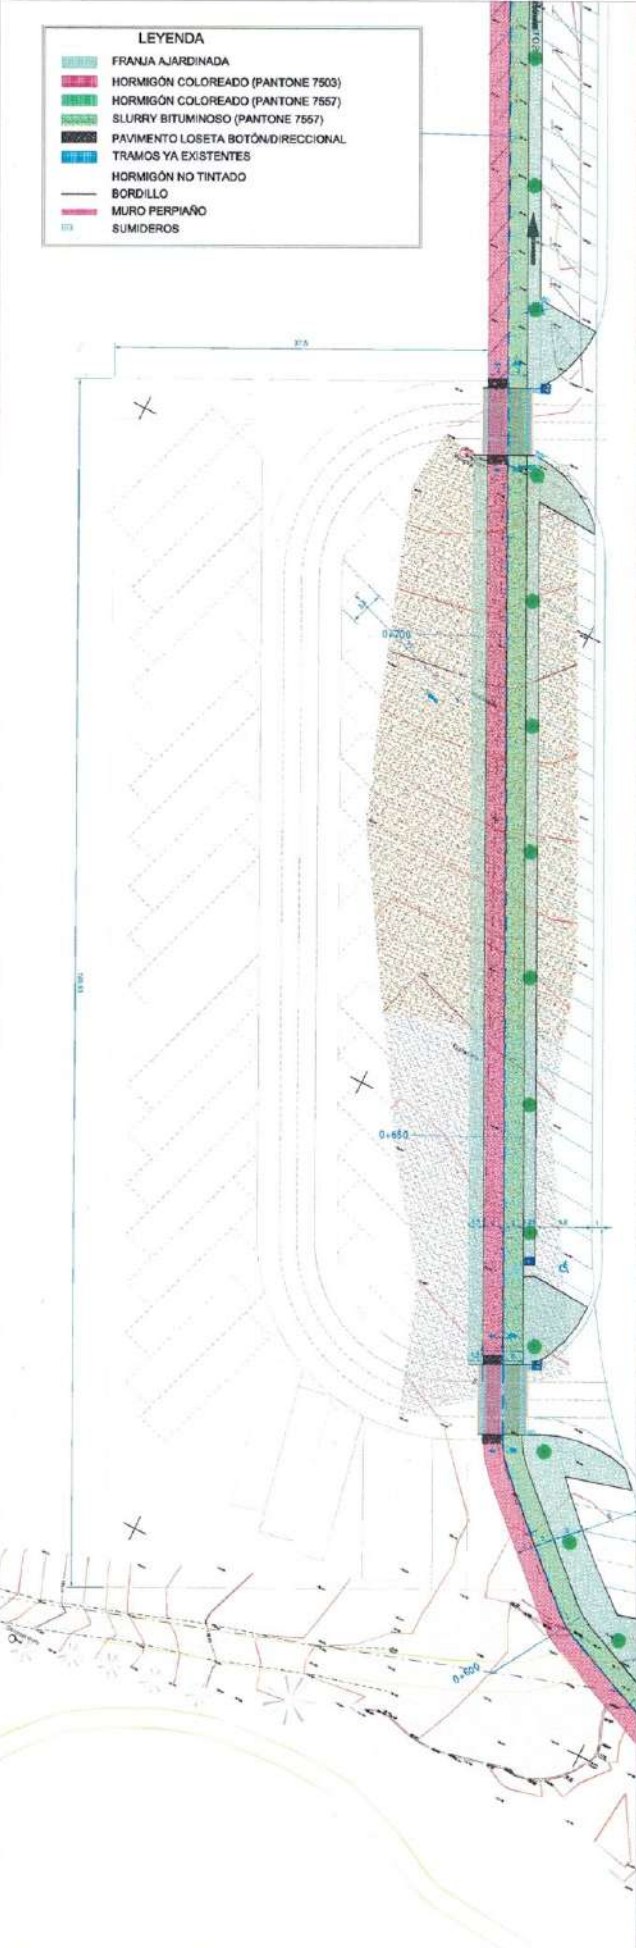


- LEYENDA**
-  FRANJA AJARDINADA
 -  HORMIGÓN COLOREADO (PANTONE 7503)
 -  HORMIGÓN COLOREADO (PANTONE 7557)
 -  SLURRY BITUMINOSO (PANTONE 7557)
 -  PAVIMENTO LOSETA BOTÓN DIRECCIONAL
 -  TRAMOS YA EXISTENTES
 -  HORMIGÓN NO TINTADO
 -  BORDILLO
 -  MURO PERPIAÑO
 -  SUMIDEROS

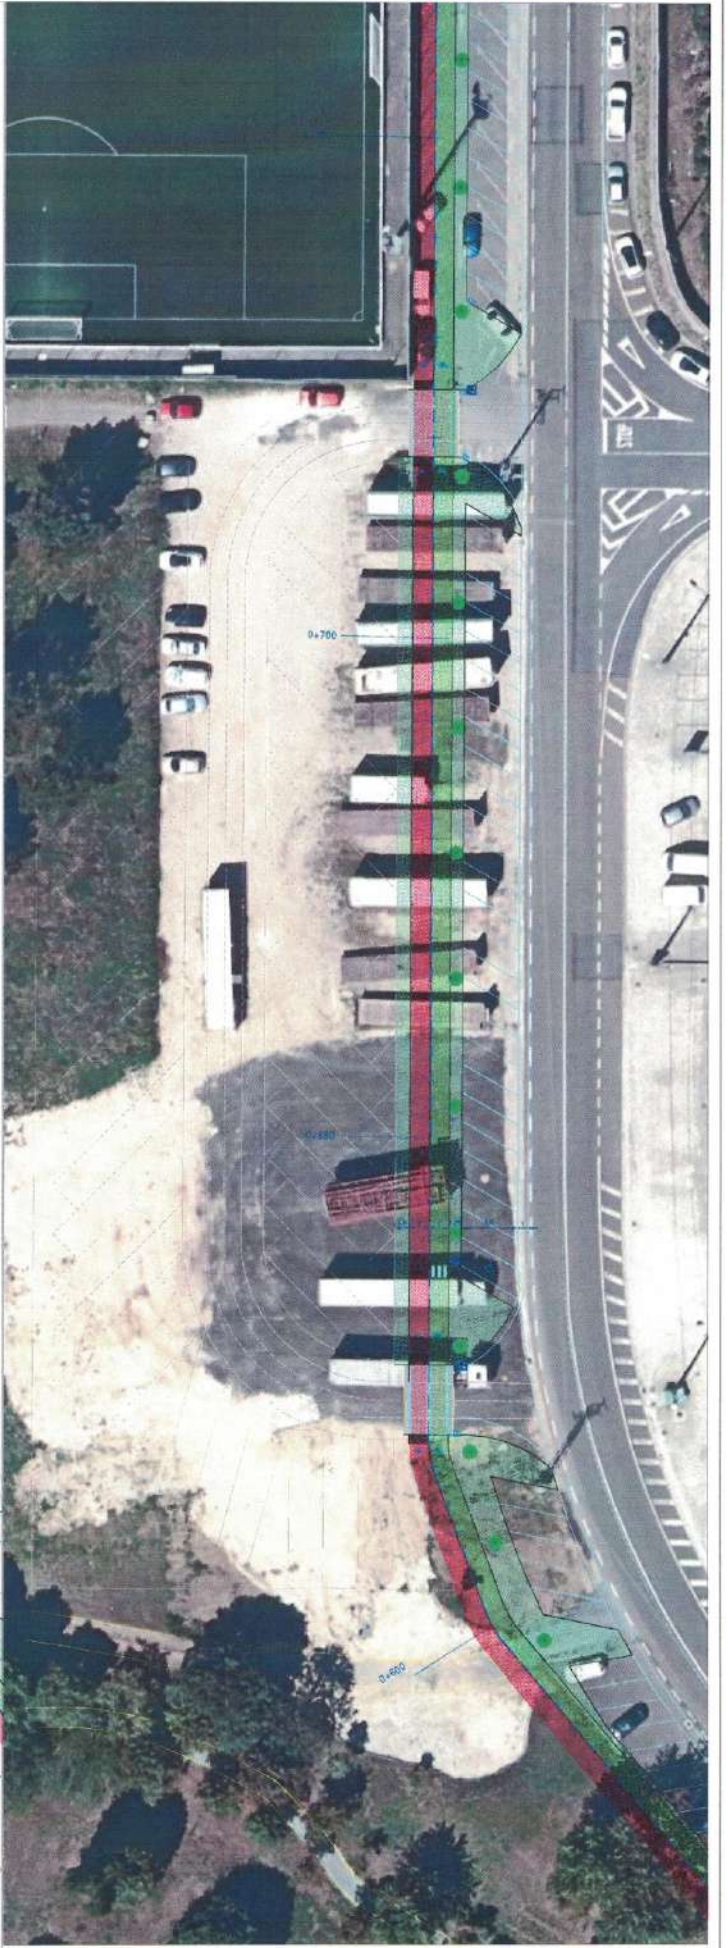

MONITOR: AYUNTAMIENTO DE CABALLERO
 PLAZA DO CONSEJO 101
 C/P. 1º - 501900-C

AUTOR DEL PROYECTO: JOSÉ MANUEL FRAJO FARINA
 INGENIERO TÉCNICO INDUSTRIAL, N.º COLEGIADO: 1.281

TÍTULO DEL PROYECTO: CARBALLO, TRAMO 01.
 Ciclo de vida - Polígono Industrial de Britea.
 Avda. Britea - Polígono Industrial de Britea.

FECHA: VAOO 2020

SISTEMA A: TRAZADO Y GEOMETRIAS

INICIADO POR:

INICIADO POR: